

• soluções: para cidades •



Associação
Brasileira de
Cimento Portland

A ABCP

Cimento



ConstruBusiness

Quem somos?

O Soluções para Cidades é um programa de apoio aos municípios, que tem o objetivo de acelerar e qualificar o desenvolvimento urbano nas áreas de Habitação, Saneamento e Mobilidade.

habitação



saneamento



mobilidade



espaços públicos



Como alcançar os Municípios ?

soluções:
para cidades

Iniciativas
Inspiradoras

Banco de
Projetos

Capacitações

Ciclo de
Palestras

Ferramentas

Concurso para
estudantes

plataforma

conteúdos

conexões

interlocução



Inspirar e mobilizar prefeituras para o tema da infraestrutura urbana através de exemplos inspiradores

Programa Calçada Segura

São José, SP.
Uma cidade acessível
para todos

As 07 etapas para uma cidade mais acessível



Programa Calçada Segura

São José, SP.
Uma cidade acessível
para todos





















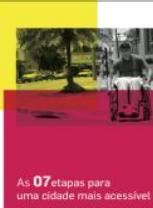








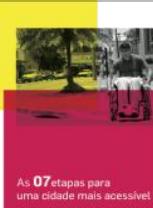






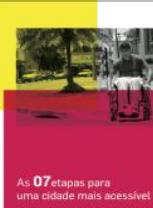






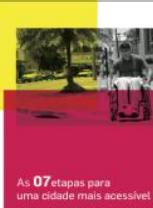





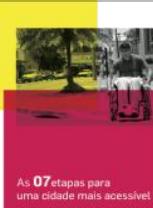















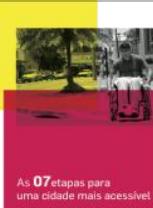








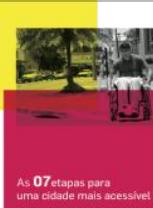








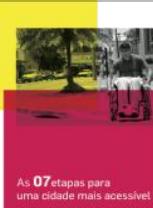






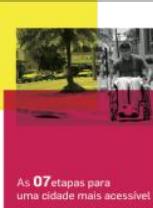





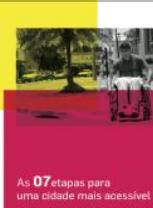















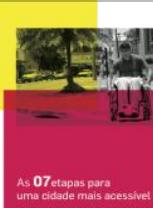








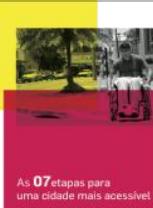








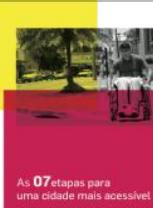






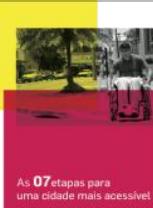






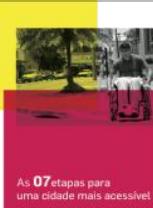






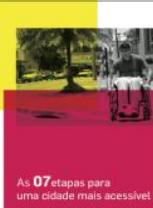






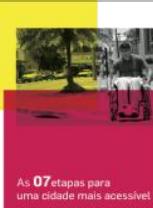






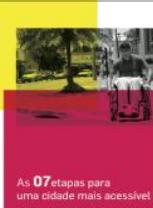





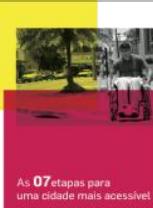
































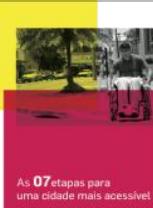



















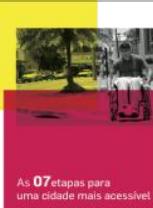








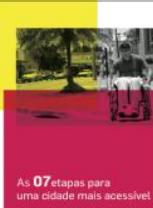








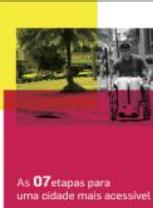






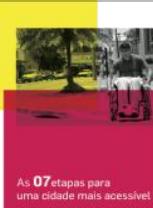





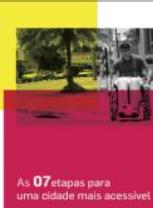


INICIATIVAS INSPIRADORAS




PARQUE CANTINHO DO CÉU. SÃO PAULO


 soluções:
para cidades



RUA

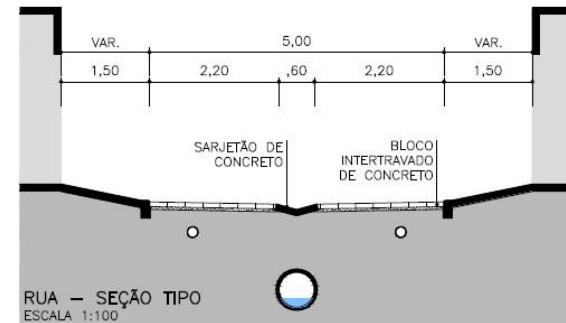


BANCO

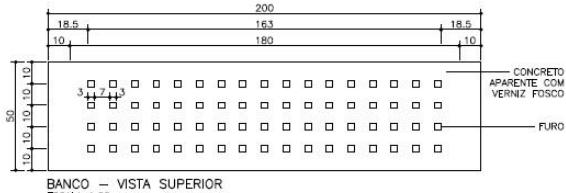

BANCO - VISTA SUPERIOR
ESCALA 1:20



BANCO - CORTE LONGITUDINAL
ESCALA 1:20

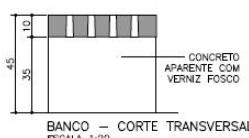

BANCO - CORTE TRANSVERSAL
ESCALA 1:20



INICIATIVAS INSPIRADORAS



REQUALIFICAÇÃO DE RUAS COMÉRCIOS:

A PARCERIA ENTRE A ASSOCIAÇÃO DE
LOJISTAS E A PREFEITURA MUNICIPAL
NO PROJETO DA RUA OSCAR FREIRE.
SÃO PAULO

ANTES




DEPOIS





INICIATIVAS INSPIRADORAS

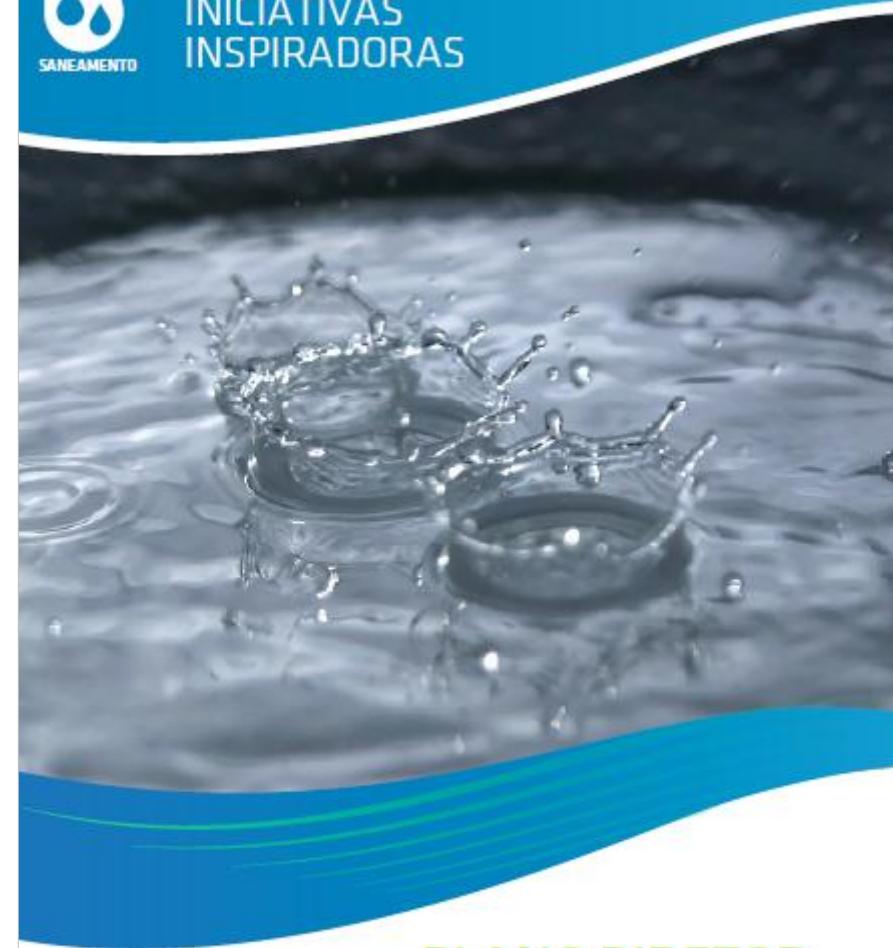

PLANO DIRETOR DE DRENAGEM URBANA DE PORTO ALEGRE - RS

 soluções
para cidades



ANTES

Av. Goethe antes da implantação de ações do PDDrU




DEPOIS

Av. Goethe depois da implantação de ações do PDDrU




INICIATIVAS INSPIRADORAS

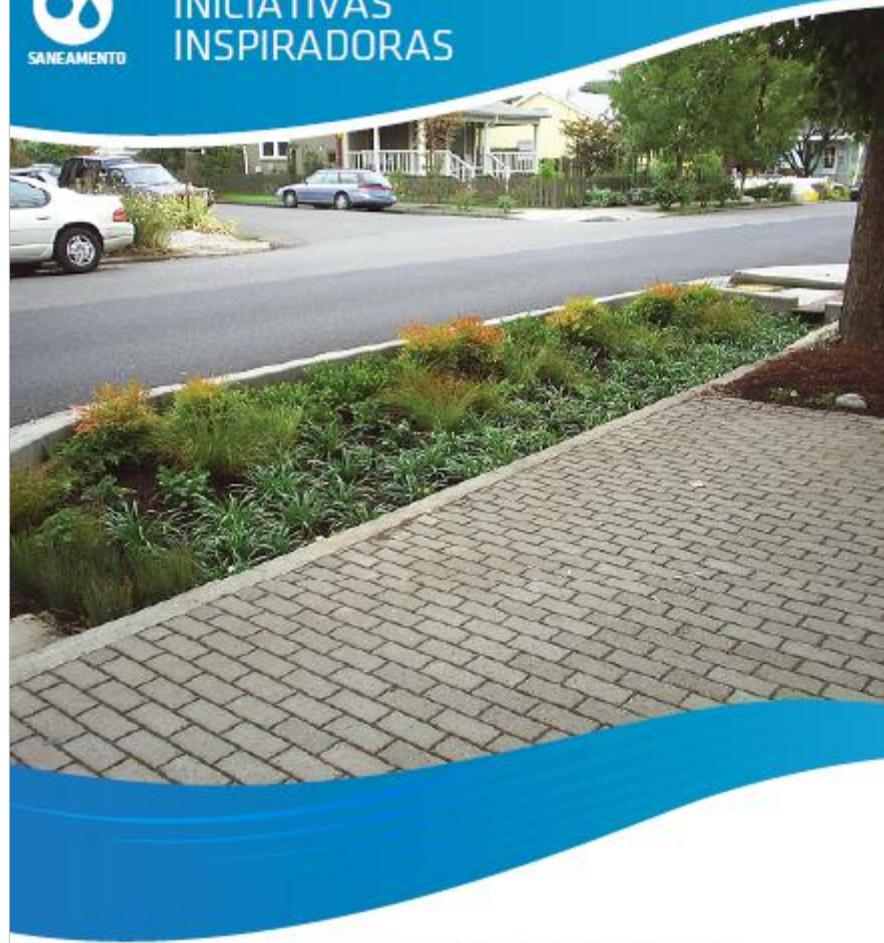

CONTROLE DE INUNDAÇÕES PROGRAMA RUAS VERDES DE PORTLAND - EUA

 soluções:
para cidades

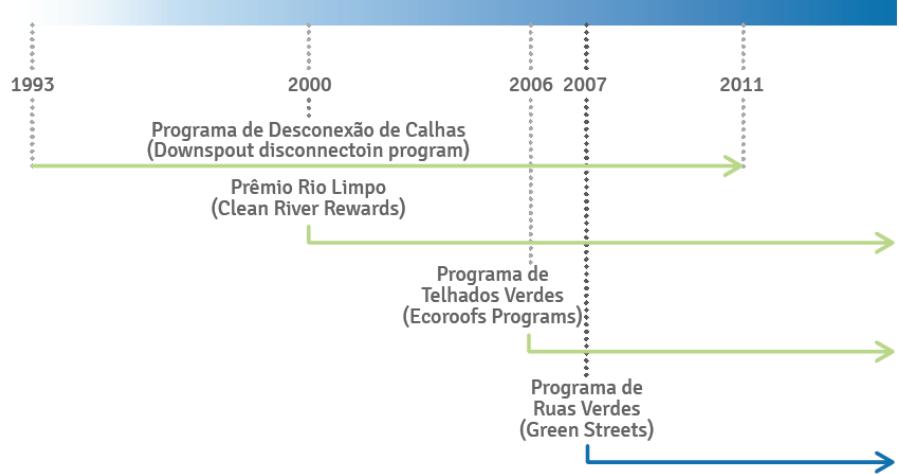



INICIATIVAS INSPIRADORAS



PROGRAMA DRENURBS

Uma concepção
inovadora dos recursos
hídricos no meio urbano
Belo Horizonte - MG

soluções:
para cidades

ANTES



Fonte: Arquivo Prefeitura de Belo Horizonte

DEPOIS



Fonte: Arquivo Prefeitura de Belo Horizonte




INICIATIVAS INSPIRADORAS



**SISTEMA INTEGRADO
DE MANEJO DE ÁGUAS
EDIFÍCIO HARMONIA 57**
São Paulo - SP

soluções para cidades

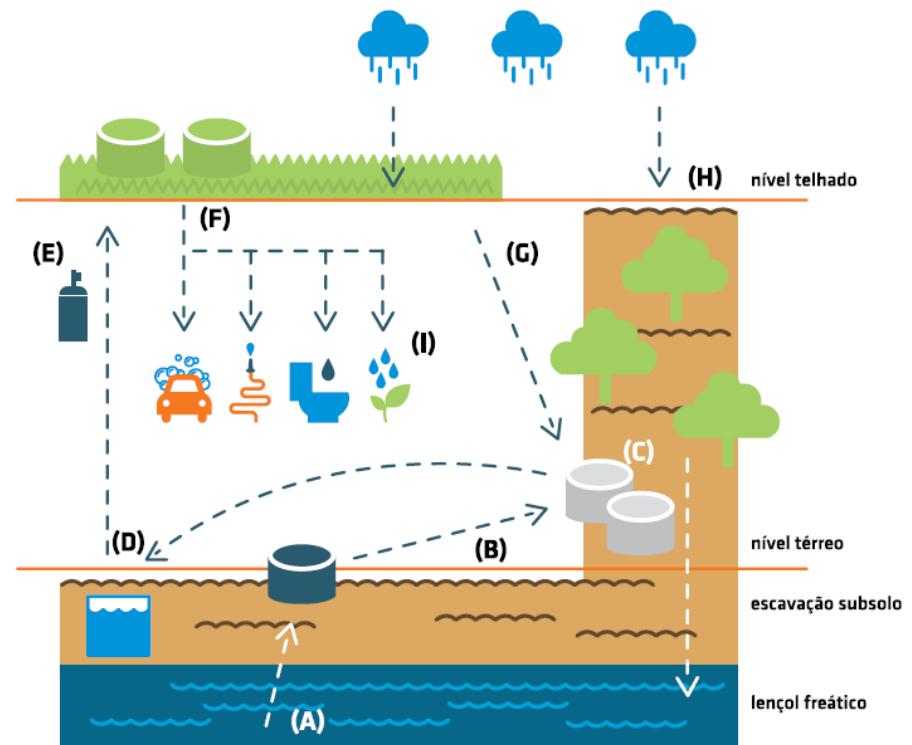

Oferecer soluções pré-formatadas para diferentes volumes de recursos

RUA MAJOR ÁVILA

Diagrama de Corte (Corte):

O diagrama mostra a seção transversal da Rua Major Avila com a nova ciclovia. A ciclovia é rotulada como "CICLOFAIXA" e "CICLOVIA CALÇADA". A faixa de veículos é rotulada como "FAIXA VEÍCULOS". As dimensões da ciclovia são de 3,85m de largura, com 2,05m para a "VAGA" e 1,80m para a "CICLOFAIXA CALÇADA".

Diagrama de Planta (Planta):

O diagrama mostra a planta da ciclovia com rotulagem: "CICLOFAIXA", "FAIXA VEÍCULOS", "FAIXA VEÍCULOS", "VAGA" e "CICLOFAIXA CALÇADA".

Arquivo de projeto:

Arquivo: 120522_Orcamento e Memória de Cálculo_Máster Avila

Detalhes do projeto:

PROJETO: RUA MAJOR ÁVILA
PREFEITURA DA CIDADE DO RIO DE JANEIRO
SECRETARIA DE MEIO AMBIENTE
2ª GERÊNCIA DE PROGRAMA

Informações:

Autor do projeto básico: IFFloro de consultoria em transporte e trânsito
PRAZOS: INÍCIO: 11/00 dias corridos
DATA DE INÍCIO: DATA DE TÉRMINO:
Orcamento

Elementos relativos à adjudicação:

ITEM	CÓDIGO	ESPECIFICAÇÃO	UNID.	QUANTIDADE CONTRATADA	VALOR R\$
1	SE 20.01.00001	Projeto executivo de via pública de domínio	m	0,00	2.000,00
2.5	TC 00.15.0100	Reforma de rede	m	60,00	0,72
3	TC 00.05.0300	Transporte de carga de passageiro natural	kg	623,44	0,59
5	SE 00.05.0250	Arborização urbana	m	0,00	0,00
7	SE 00.05.13000	Demolição muralha pré-moldada	m ²	0,00	12,27
11	SE 00.10.01000	Operação de trânsito, nível piso.	m	93,52	0,75
12	SE 00.10.01000	Operação de trânsito, nível piso recortado	m	2,00	0,00
21	BP 20.30.01000	Reassentamento de muro de	m	0,00	23,79

Elementos de medição:

ITEM	CÓDIGO	ESPECIFICAÇÃO	UNID.	QUANTIDADE	VALOR R\$
1	SE 20.01.00001	Projeto executivo de via pública de domínio	m	0,00	0,00
2.5	TC 00.15.0100	Reforma de rede	m	60,00	0,00
3	TC 00.05.0300	Transporte de carga de passageiro natural	kg	623,44	0,00
5	SE 00.05.0250	Arborização urbana	m	0,00	0,00
7	SE 00.05.13000	Demolição muralha pré-moldada	m ²	0,00	0,00
11	SE 00.10.01000	Operação de trânsito, nível piso.	m	93,52	0,00
12	SE 00.10.01000	Operação de trânsito, nível piso recortado	m	2,00	0,00
21	BP 20.30.01000	Reassentamento de muro de	m	0,00	0,00



Valor R\$:

TRECHO	Total	Rua Major Avila	Avenida X
	0,00	0,00	0,00

Do projeto da ciclovia da Rua Major Avila estão disponíveis os arquivos em AutoCad (corte e planta) e a planilha de custos




PROJETO TÉCNICO: JARDINS DE CHUVA

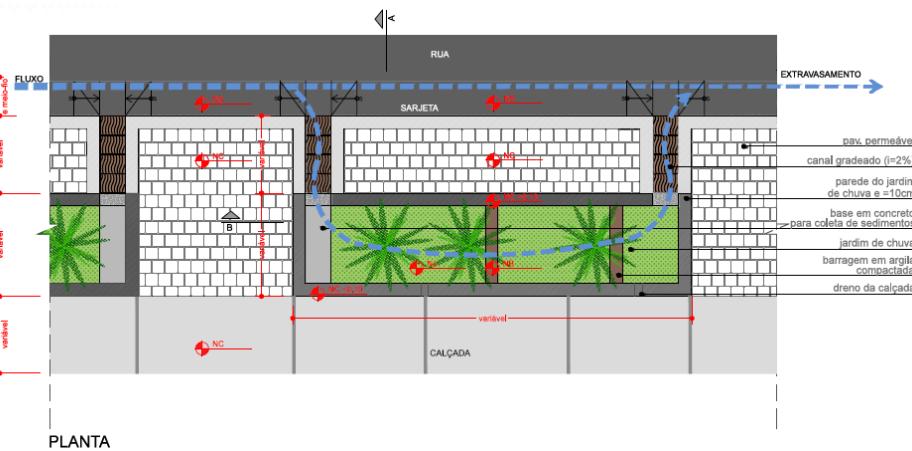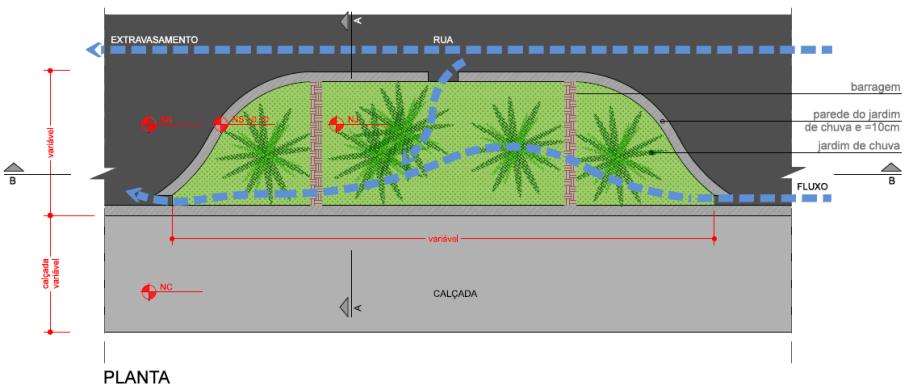


PROJETO TÉCNICO: PAVIMENTO PERMEÁVEL



PAVIMENTO INTERTRAVADO PERMEÁVEL

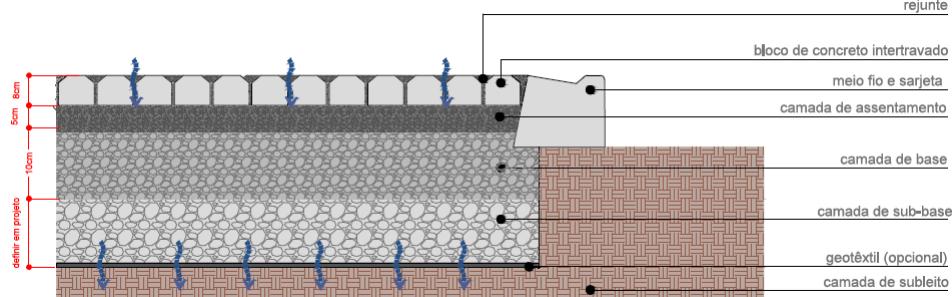


PAVIMENTO CONCRETO PERMEÁVEL

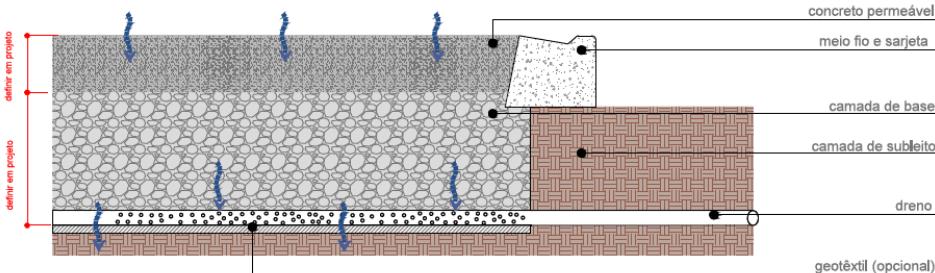



PROJETO TÉCNICO: RESERVATÓRIOS DE DETENÇÃO




/soluções:
para cidades/

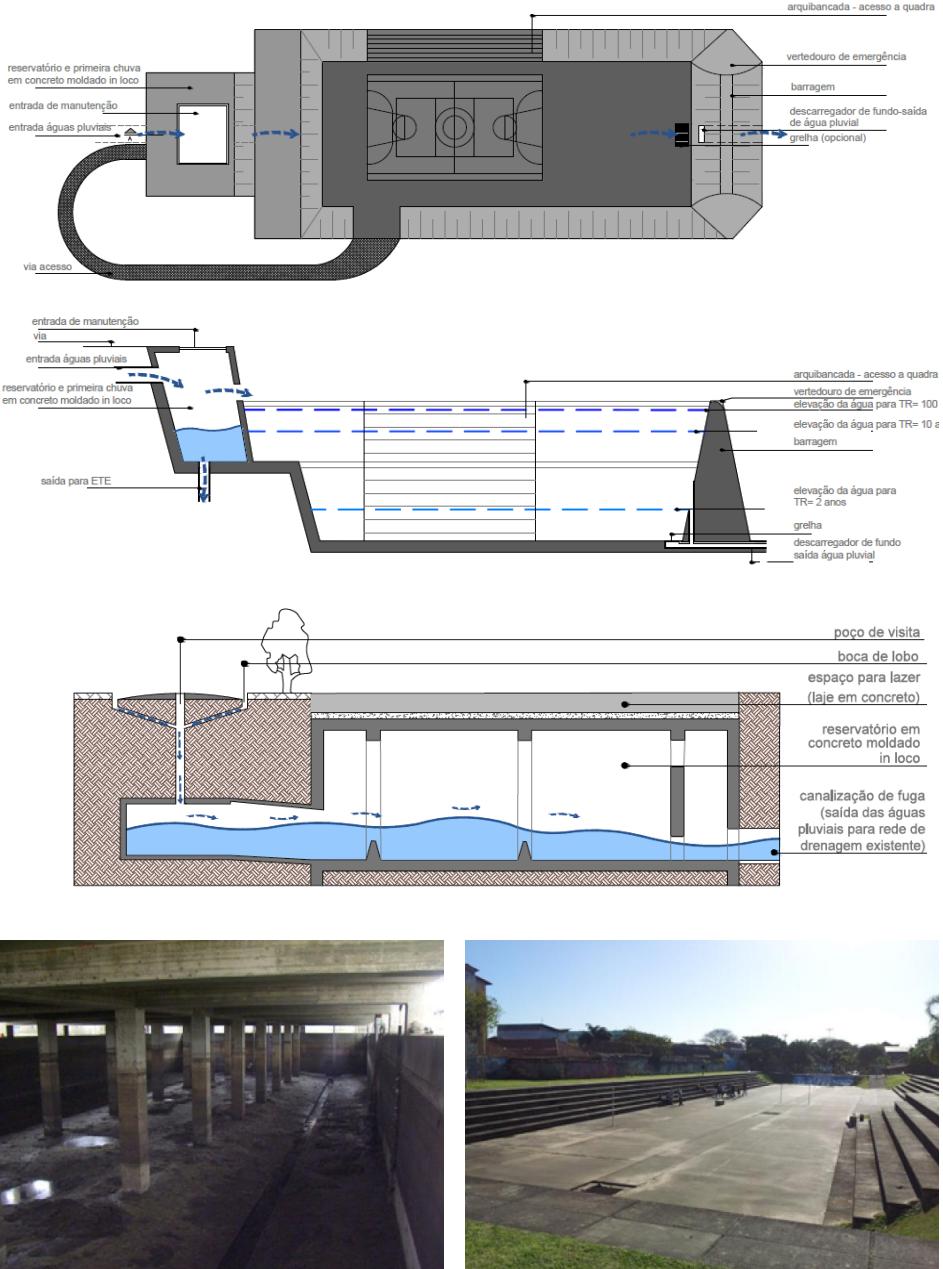

PROJETO TÉCNICO: SUPERTUBOS

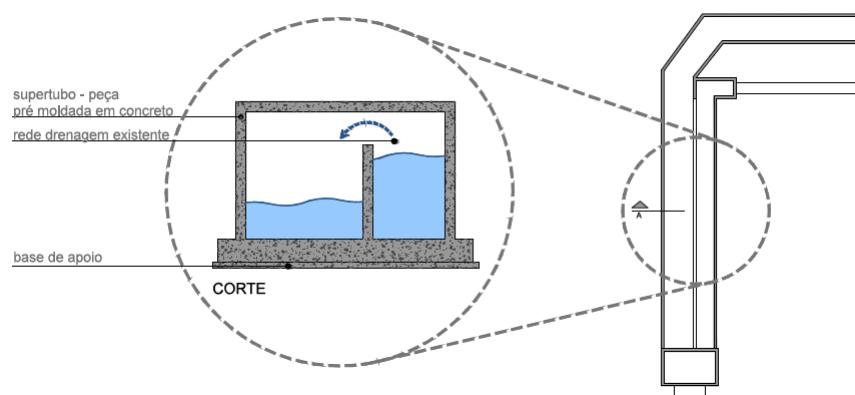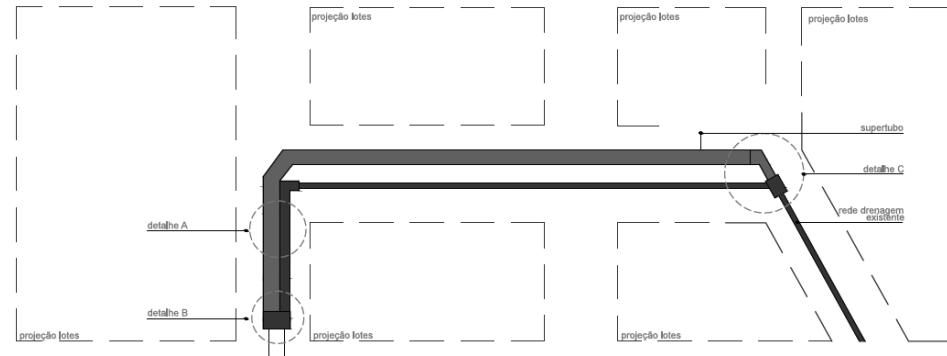

PROJETO TÉCNICO: MICRORRESERVATÓRIOS

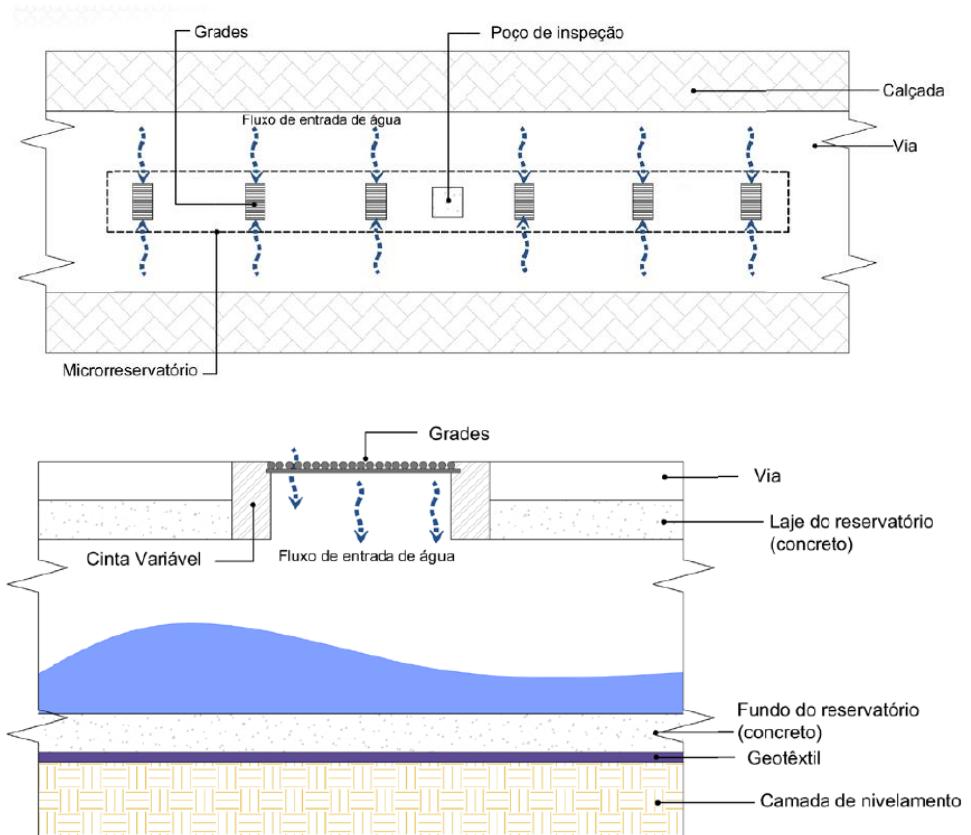

Capacitações com diferentes abordagens

- Pleito de recursos federais.
- Formatação de propostas
- Sistemas construtivo
- Execução de ciclovias e calçadas
- Pavimentos permeáveis



Treinamento Pavimentos Permeáveis

DATA: 09 de agosto de 2011
LOCAL: Secretaria do Meio Ambiente - Av. Olívio Gomes, 100
(Casa do Café - Parque da Cidade) – Santana
São José dos Campos/SP
HORÁRIO: 8h00 às 17h00 **CARGA HORÁRIA :** 8 horas

Pavimentos Intertravados Permeáveis
Um tipo particular de pavimento intertravado, o pavimento intertravado permeável, pode ser utilizado como área transitável ao mesmo tempo em que permite a infiltração de água da chuva. Dessa forma, reduz o volume de água levado ao sistema de drenagem municipal, auxiliando assim na redução das enchentes. Pode ser utilizado em patios, estacionamentos, praças.

PROGRAMA

- Gestão da Drenagem Urbana
- Conceitos de permeabilidade nos pavimentos
- Dimensionamento e Construção
- Experiências nacionais e Internacionais

Eng. Mariana Mercolini
Engenheira civil da Escola Politécnica da USP. Atua na área da Inovação de Pavimentação na AMCP como pesquisadora de produtos à base de cimento, Secretaria de norma de pavimento intertravado da ABNT.

INSCREVA-SE
silvia.borges@sjc.sp.gov.br - Tel.: (12) 3909-4537 / 3909-4504

Realização

Soluções para Cidades

Iniciativas
Inspiradoras

Banco de
Projetos



Capacitações

Ferramentas

Concurso para
estudantes


Ciclo de
Palestras

Manuais, cartilhas, orientações técnicas

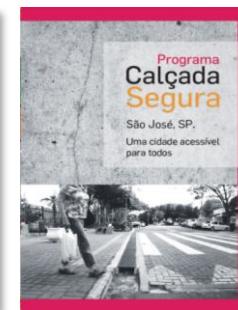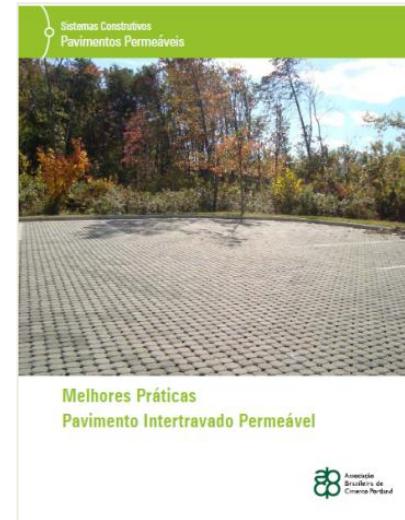

2010

Espaço Público

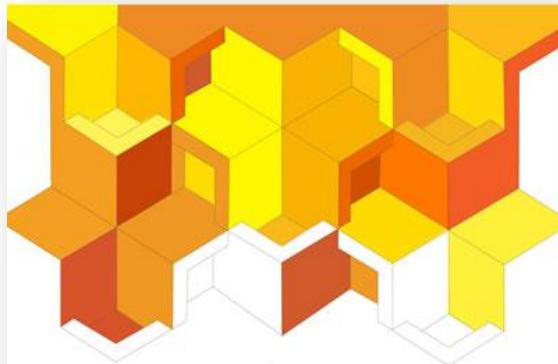

**PRÊMIO
“SOLUÇÕES PARA CIDADES”**


Concurso Nacional para Estudantes de Arquitetura e Urbanismo

Mobiliário Urbano em Praças Públicas



2011

Mobilidade Urbana

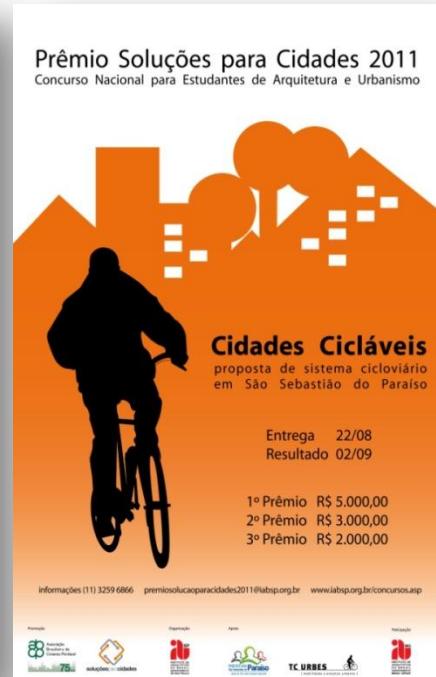

Prêmio Soluções para Cidades 2011
Concurso Nacional para Estudantes de Arquitetura e Urbanismo



Cidades Cicláveis
proposta de sistema ciclovário
em São Sebastião do Pará


Entrega 22/08
Resultado 02/09

1º Prêmio R\$ 5.000,00
2º Prêmio R\$ 3.000,00
3º Prêmio R\$ 2.000,00

Informações (11) 3259 6866 premiosoluçaopecidades2011@iabsp.org.br www.iabsp.org.br/concursos.asp

2012

Habitação Social

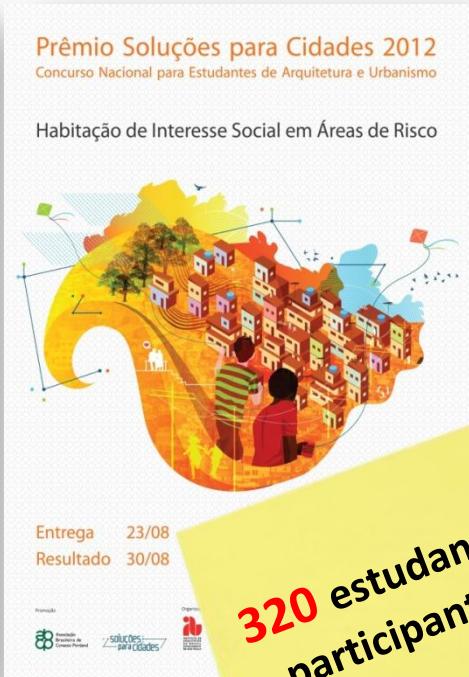

Prêmio Soluções para Cidades 2012
Concurso Nacional para Estudantes de Arquitetura e Urbanismo

Habitação de Interesse Social em Áreas de Risco

**320 estudantes
participantes**

Ciclo de palestras + Grupos de trabalho = Desenvolvimento de soluções para os municípios



seminário e oficina cidadescicláveis

9ª Bienal Internacional de
Arquitetura de São Paulo
Local: OCA, Parque do Ibirapuera

O Programa Soluções para Cidades convida para o Seminário e Oficina Cidades Cicláveis, que discutirá possibilidades de ampliação do uso das bicicletas como alternativa à mobilidade urbana. O evento integra a programação da 9ª Bienal de Arquitetura de São Paulo.

01/12 Cidades Cicláveis
seminário Das 19h às 22h Ingressos: R\$ 10,00 e R\$ 5,00

INICIATIVAS:

- TC Urbes
- Ciclomídia
- Bike Anjo
- Carbono Zero Courier
- Green Mobility
- Cidade para Pessoas
- Portal Mobilize
- Ascobike

02/12 Projetando
oficina Vias Cicláveis Das 10h às 17h
Valor da inscrição: R\$ 15,00
Vagas limitadas. Inscrições pelo site www.nonabia.com.br

Saiba mais nos sites:
www.nonabia.com.br | www.solucoesparacidades.org.br

Realização:



Produção:



Apoio:



seminário DRENAGEM URBANA DESAFIOS E PROJETOS



Mais informações no site:
www.solucoesparacidades.com.br

Realização:



Apoio:



soluções: para cidades

- Iniciativas Inspiradoras
- Banco de Projetos
- Capacitações
- Ciclo de Palestras
- Ferramentas
- Concurso para estudantes

plataforma

conteúdos

interlocução

conexões

canais

FIRJAN
ASSOCIAÇÕES DE MUNICÍPIOS
SECRETARIAS DE ESTADO
CIDADES PÓLO





HITACHI
Inspire the Next

Empresas líderes

Empresas líderes

Empresas líderes


Empresas líderes



• • • **Ruas do
Futuro**

A decorative graphic in the bottom right corner features a cluster of small, colorful dots (blue, green, orange) connected by thin black lines, forming a shape reminiscent of a street map or a network. To the left of this graphic, the words 'Ruas do Futuro' are written in a large, bold, dark blue sans-serif font.

Projeto Ruas do Futuro

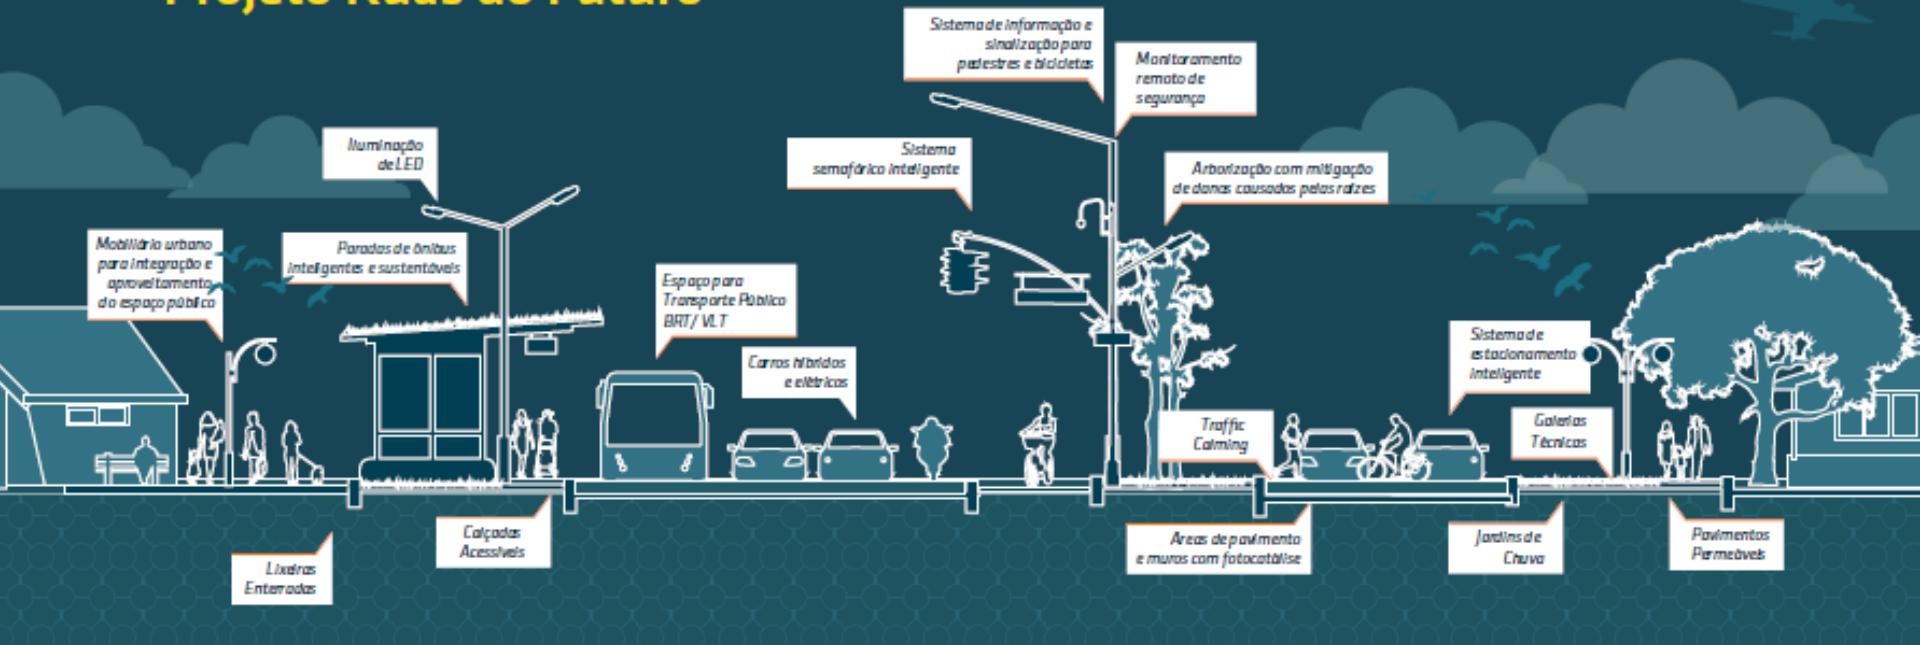

PLATAFORMA:

espaço organizado em que as cidades encontram bons exemplos, produtos e sistemas, além de ferramentas práticas para desenvolvimento de soluções que proporcionem a melhoria das ruas.

IMPLEMENTAÇÃO DE RUAS DO FUTURO:

implantações monitoradas de parte das soluções da plataforma em diversas cidades, formando espaços abertos à inovação e pesquisa.

INDICADORES:

sistema que permite ao gestor e a população medir os avanços alcançados pela cidade nas diversas dimensões de análise.

Ruas do
Futuro



www.solucoesparacidades.org.br

erika.mota@abcp.org.br